


Bauleitplanung der Stadt Königstein im Taunus, Bebauungsplan K 57 „Limburger Straße / B 8“
Hier: räumlicher Geltungsbereich

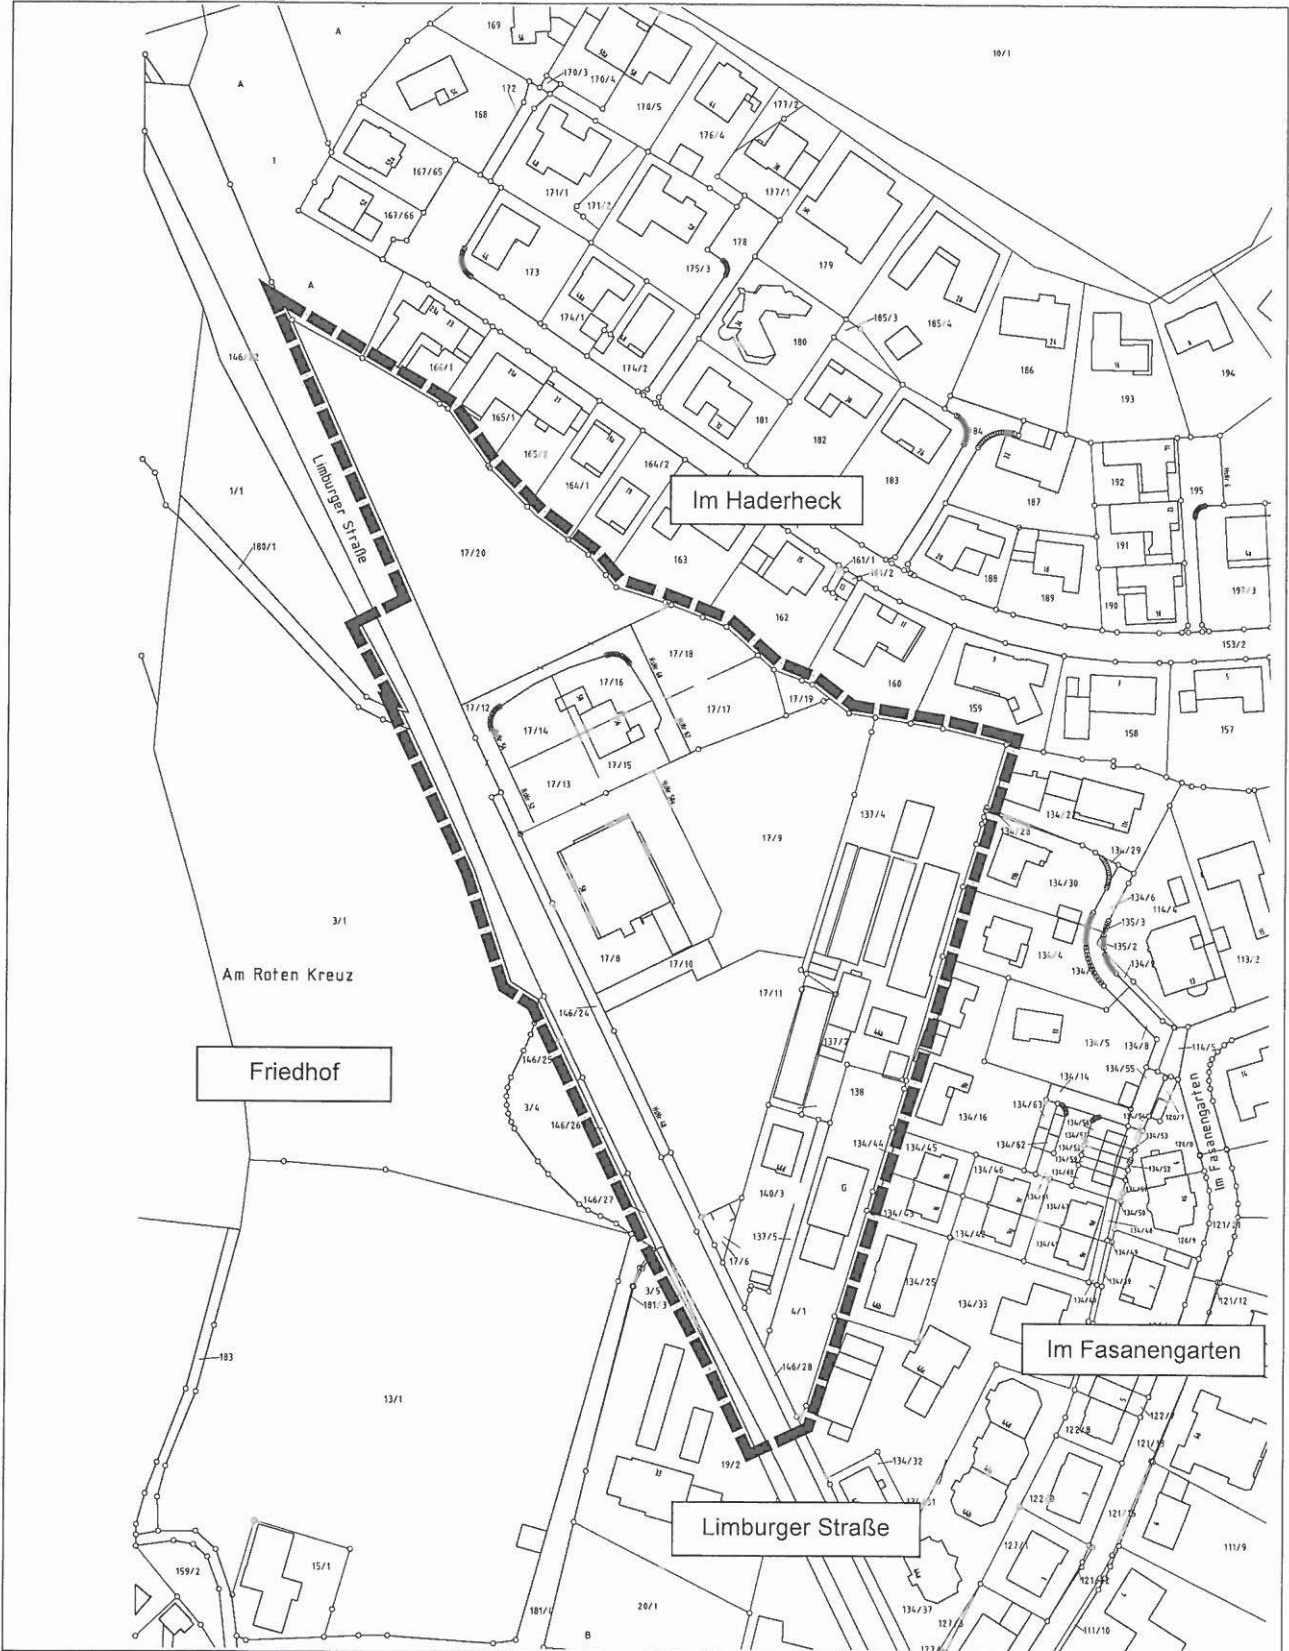

genordet, ohne Maßstab